




LEGENDA

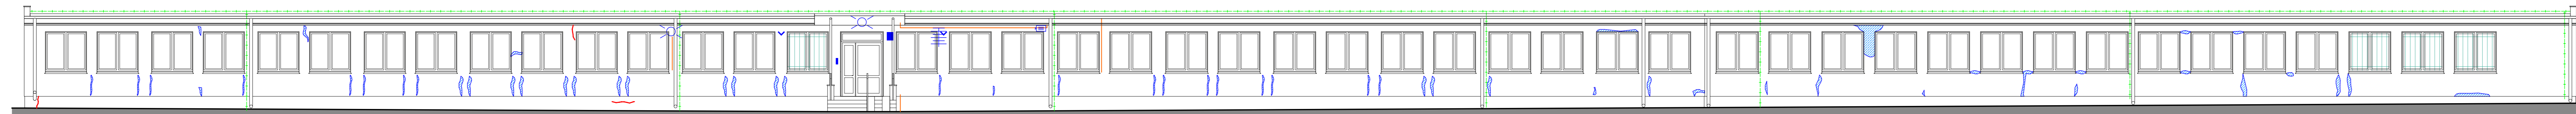


ELEWACJA 1

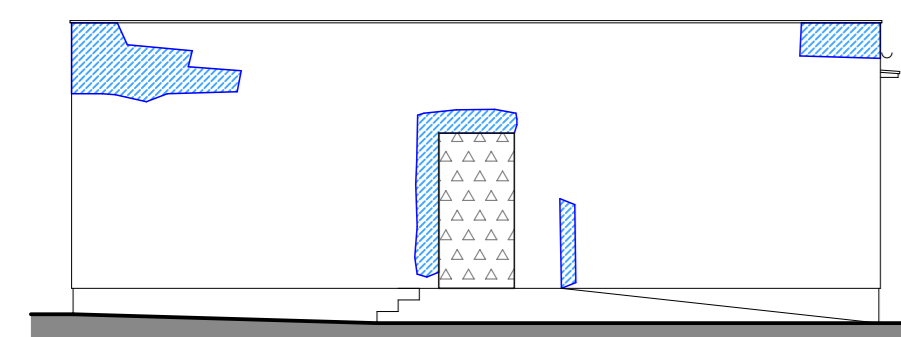


ELEWACJA 2

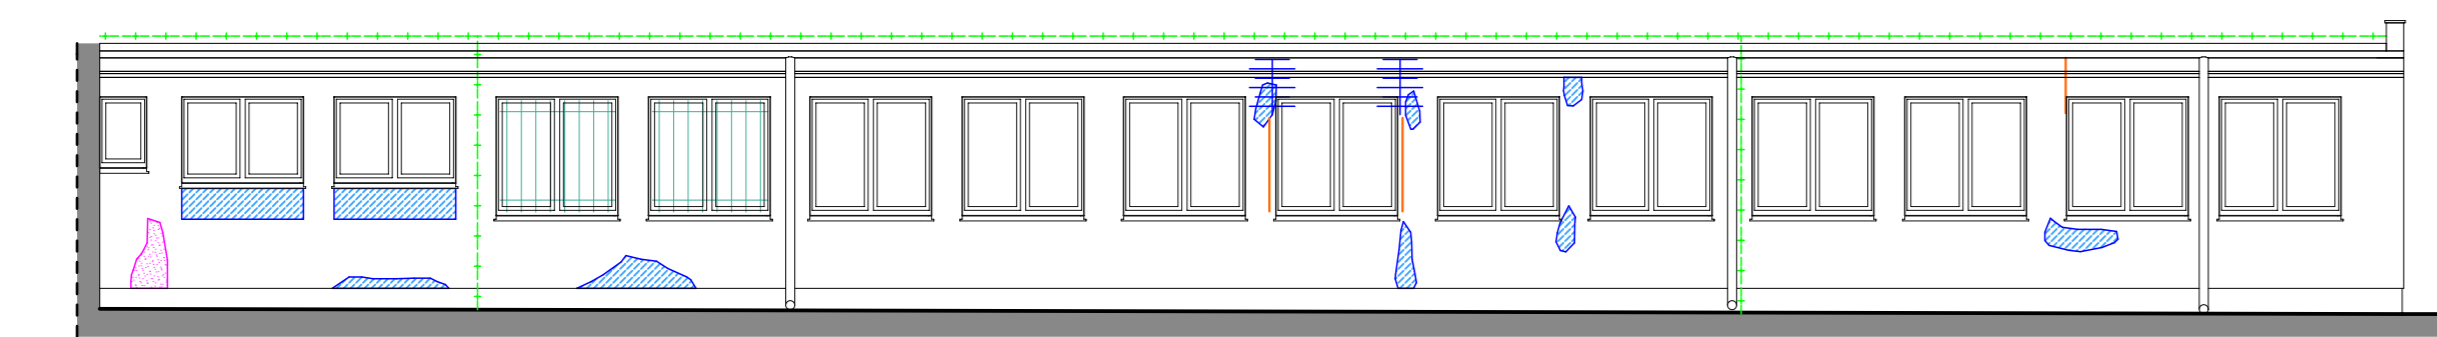


ELEWACJA 3

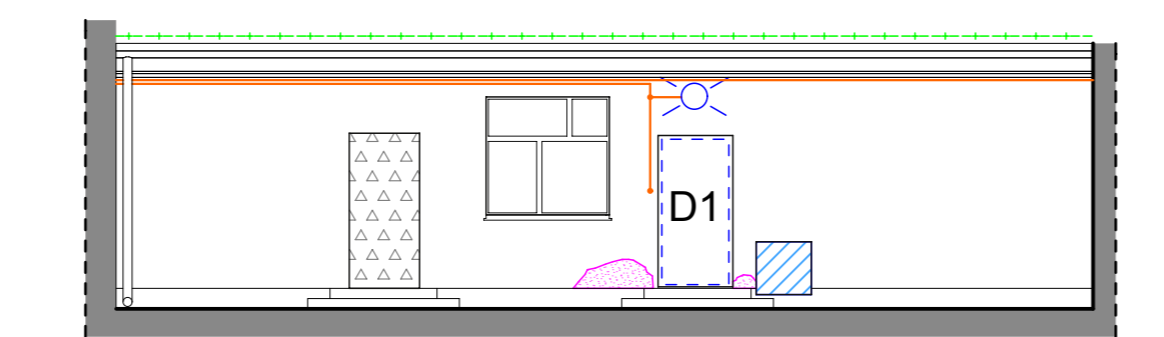


ELEWACJA 4

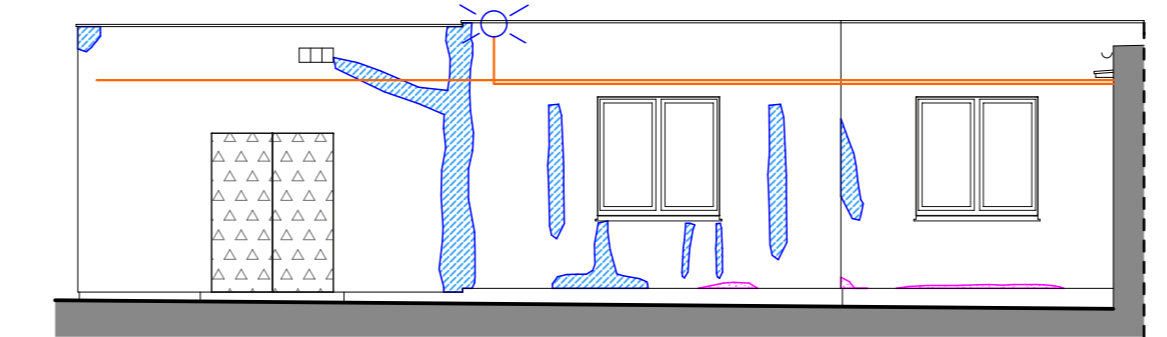


ELEWACJA 5

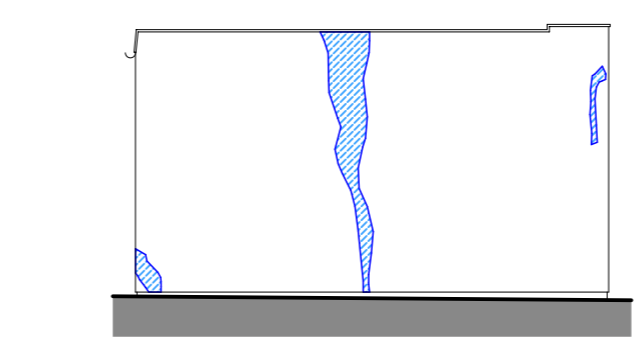


ELEWACJA 6

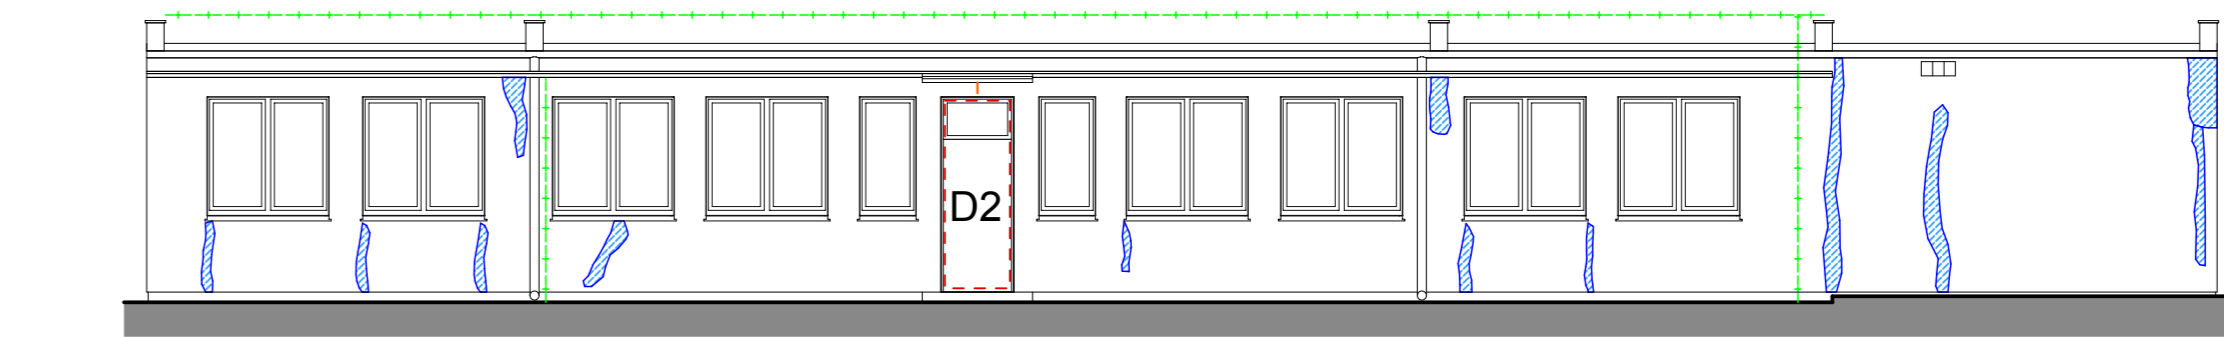


ELEWACJA 7

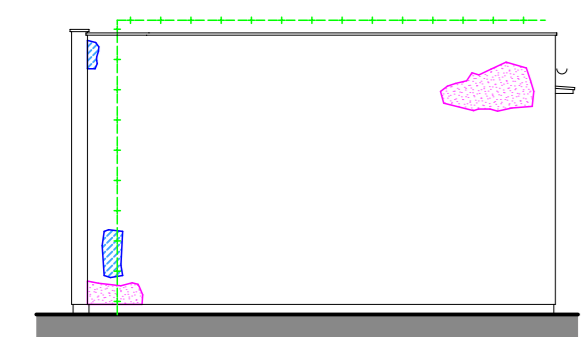


ELEWACJA 8

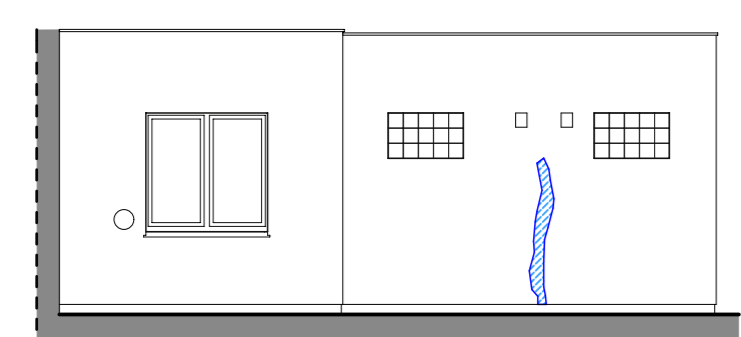


ELEWACJA 9

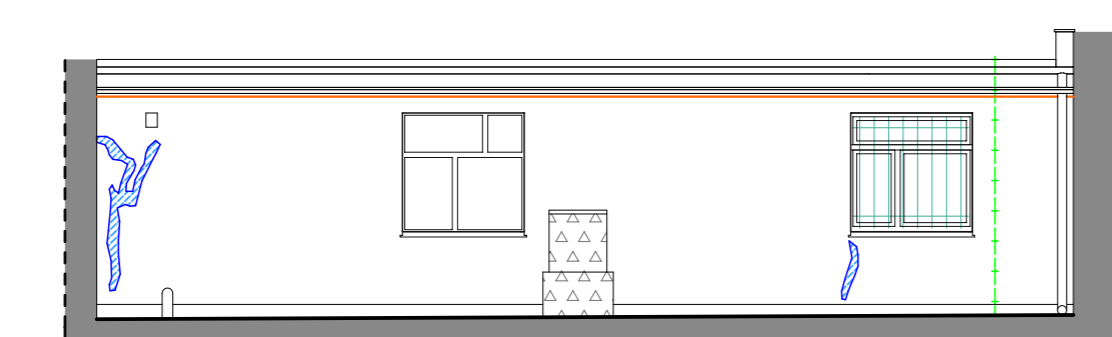


ELEWACJA 10

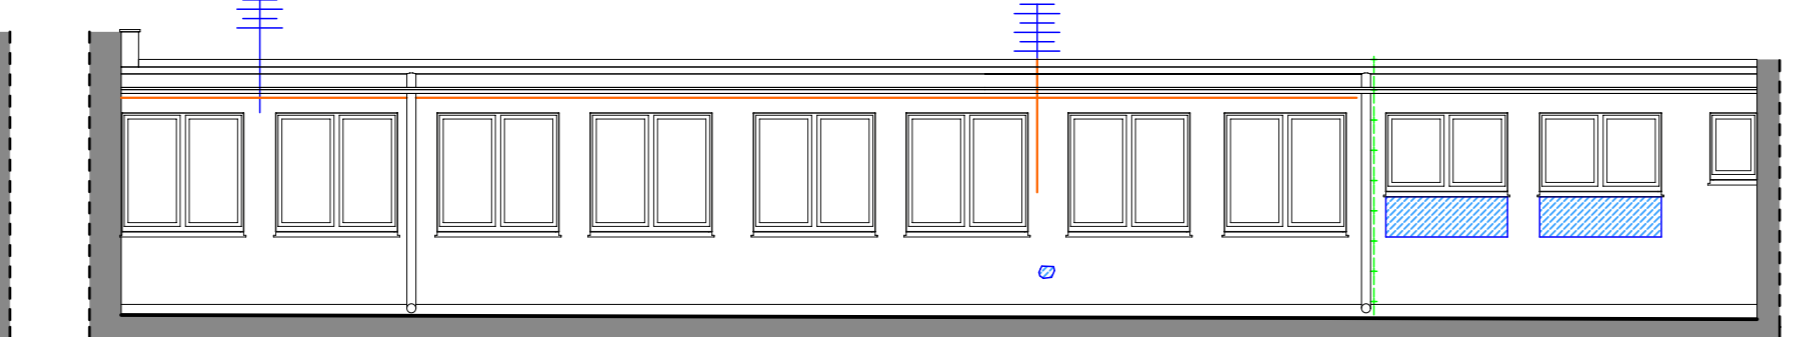


ELEWACJA 11

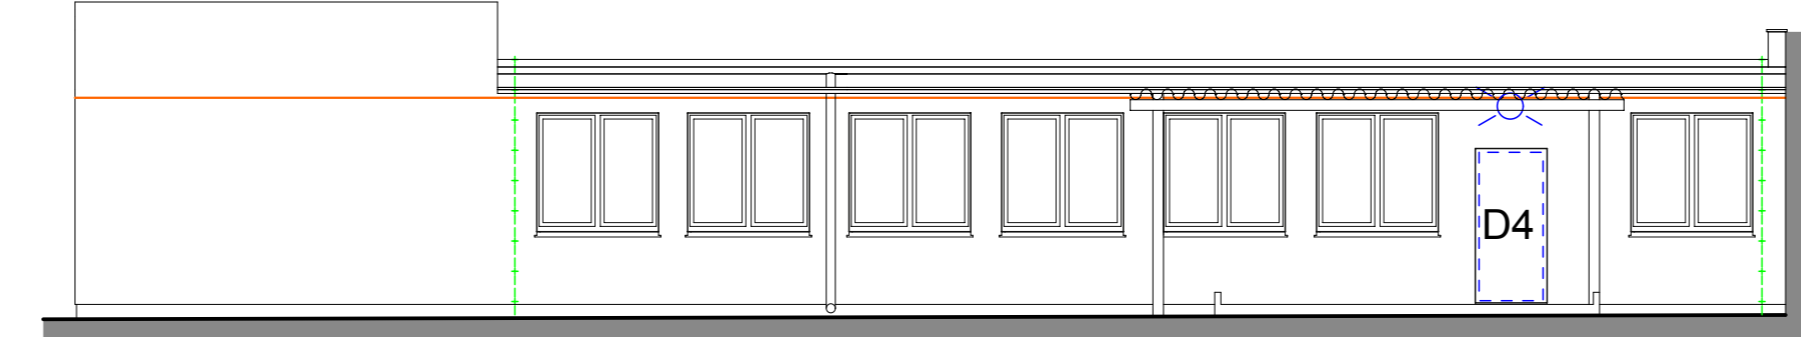


ELEWACJA 12

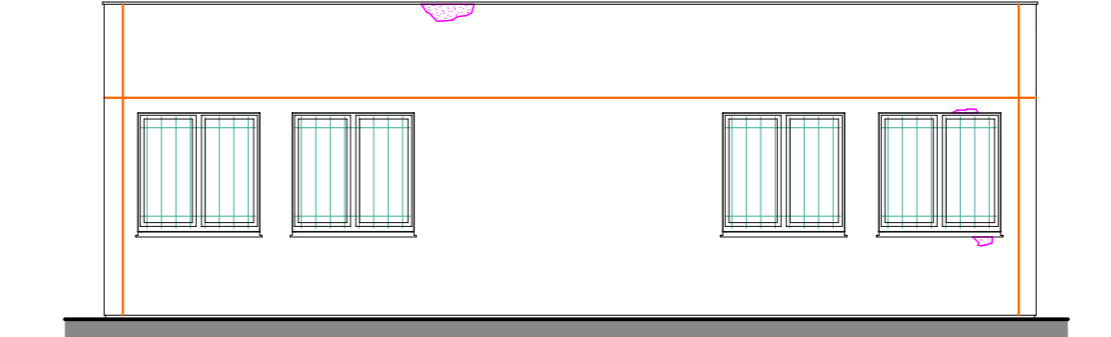


ELEWACJA 13

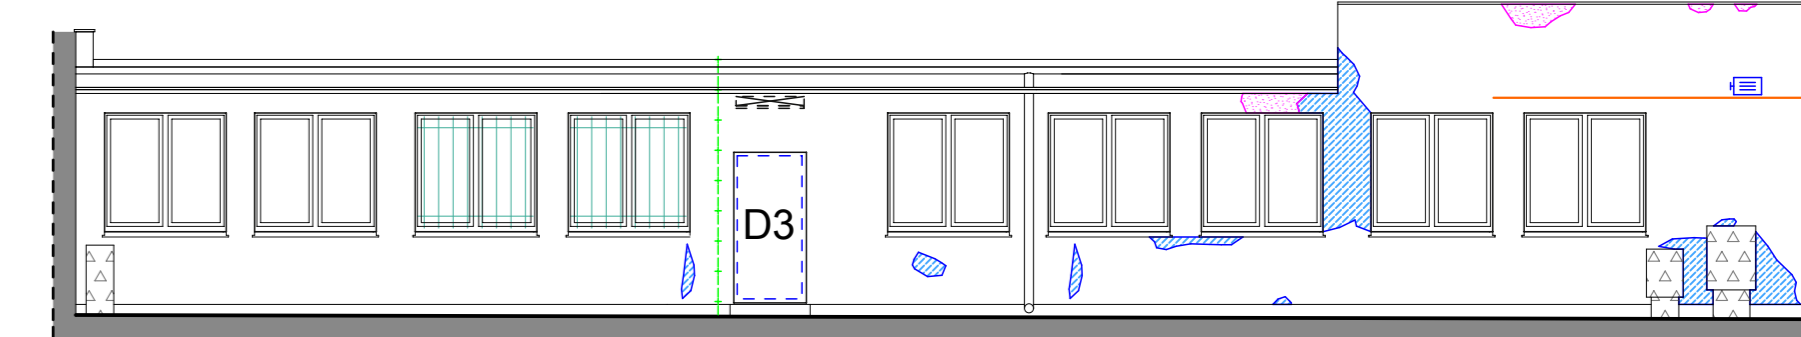

ELEWACJA 14


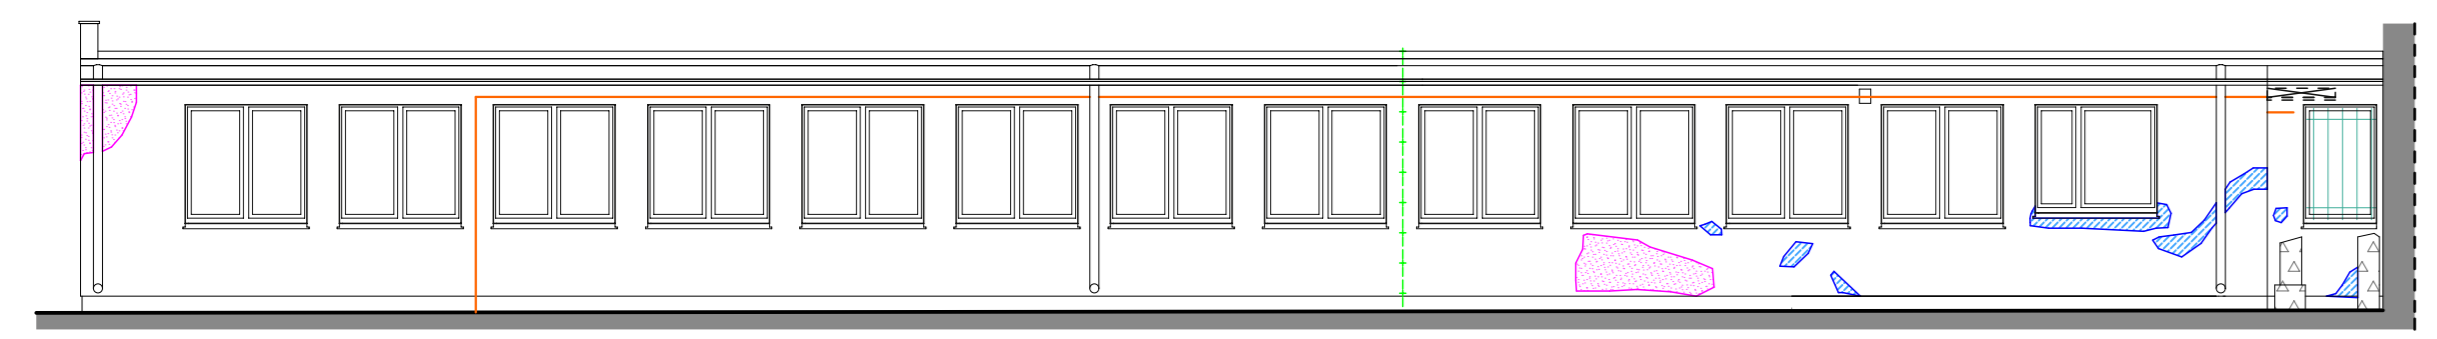


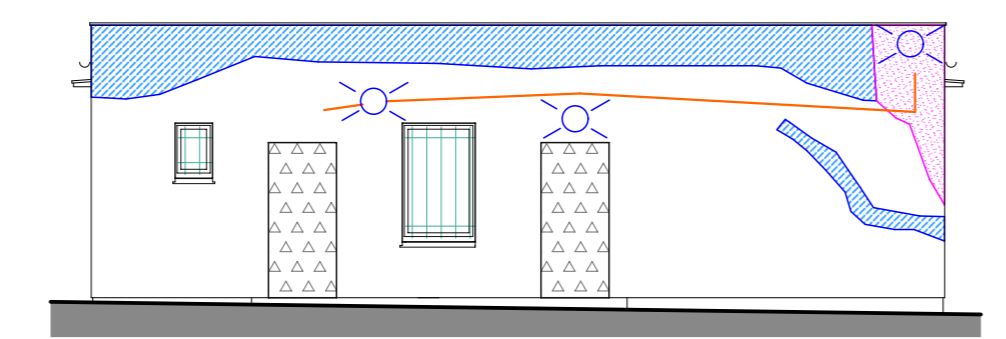




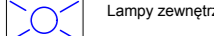

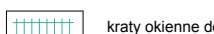



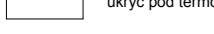
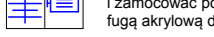
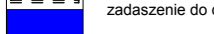


ELEWACJA 15

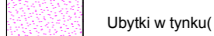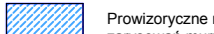

ELEWACJA 16

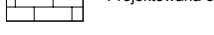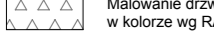LEGENDA:

-  Utyki w tynku (do uzupełnienia)
-  Przewidywane naprawy uszkodzeń, zarysowań muru i tynku
-  Zamurowanie, np. bloczki betonowe
-  stolarka do wymiany
-  słusarka do wymiany
-  Projektowana okładzina cokołu
-  Malowanie drzwi, szafek instalacyjnych istniejących w kolorze wg RAL 7038
-  Kable (prowadzone natynkowo)
-  Lampy zewnętrzne( wymiana)
-  kratki wentylacyjne( wymiana)
-  kratki okienne do remontu (oczyszczenie, malowanie wg RAL 7038)
-  Remont uchwyłów flag (oczyszczenie, malowanie wg RAL 7038)
-  Odgraniczenie (nieuszkodzona bednarka pozostaje, wymiana haków i mocowań)
-  Kable mocowane do elewacji (zabezpieczyć peszlem, ukryć pod termooceplą)
-  Antena, kamera mocowana do elewacji (zdemontować, oczyścić i zamocować ponownie zabezpieczając przecięcie kabla fugą akrylową do zast. zewnętrznych)
-  zadaszczenie do demontażu, tablice informacyjne, domofon
-  K - komin murowany, przeznaczony do wyburzenia do H=30cm
-  KS - komin stalowe z kotłowni, przeznaczone do remontu

**PROJEKTOR**  
ARCHITEKCI

Pracownia Projektowa Projektor mgr inż. arch. Szymon Bieliński  
ul. Starogo Wiarusa 16, 71-206 Szczecin  
biuro: ul. Wodokowca 3/4 : 71-175 Szczecin  
tel kom 691 18 16 16

**REMONT DACHU I OCIEPLENIE ELEWACJI**

ADRES INWESTYCJI: ul. Hryniewieckiego 9, 70-606 Szczecin, dz. nr 14/21  
INWESTOR: Miejski Ośrodek Pomocy Rodzinie  
ul. Hryniewieckiego 9, 70-606 Szczecin

Opracował:	nr upr. bud.	data	podpis
Projektował: mgr inż. arch. Szymon Bieliński	12020A/OKK/2007	03.2014	
Projektował: mgr inż. arch. Patryk Krupała	24120A/OKK/2013	03.2014	

Temat rysunku: **ELEWACJE-INWENTARYZACJA** Skala: **1:100** Nr: **A.08**