




ELEWACJA 1

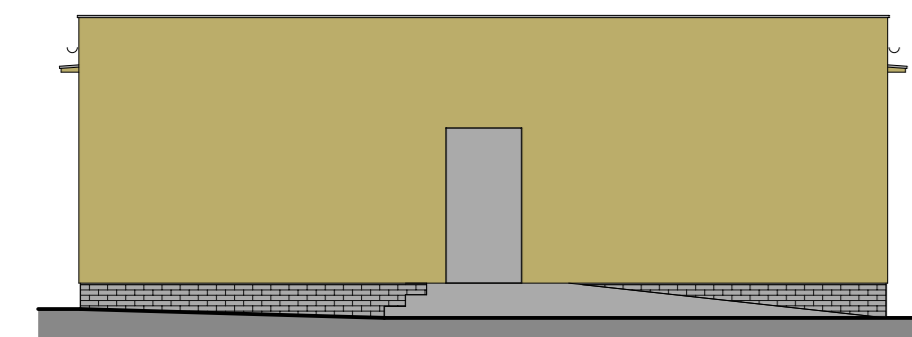


ELEWACJA 2

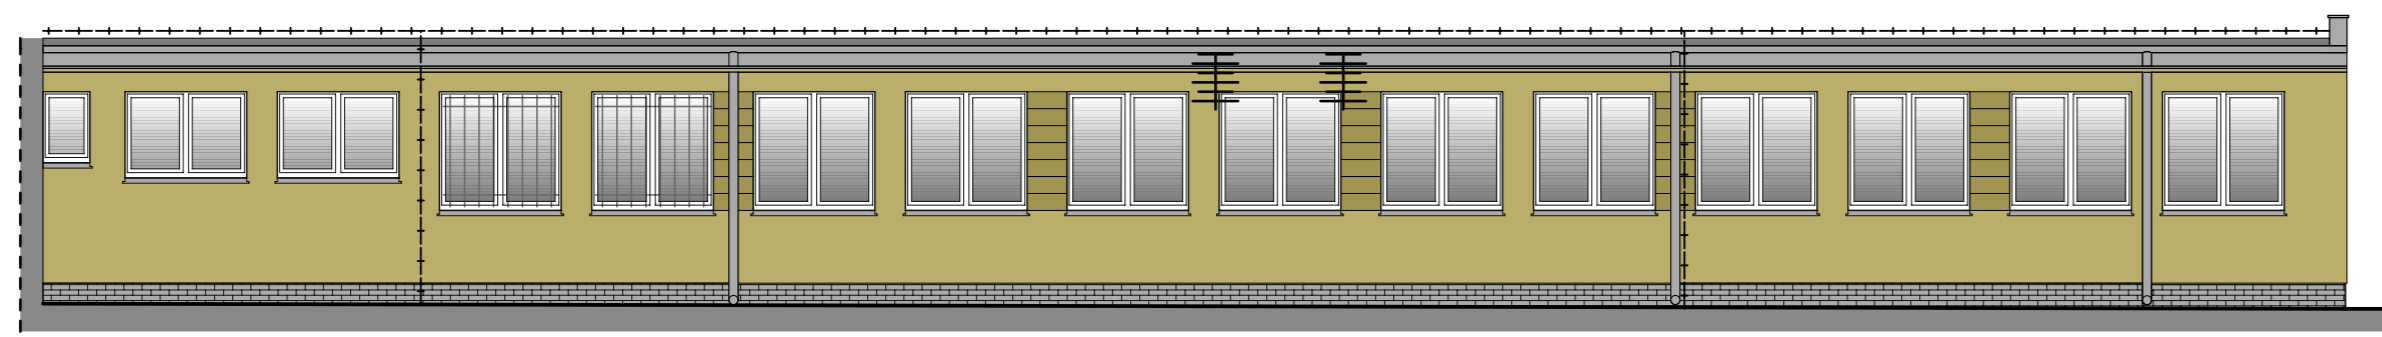


ELEWACJA 3

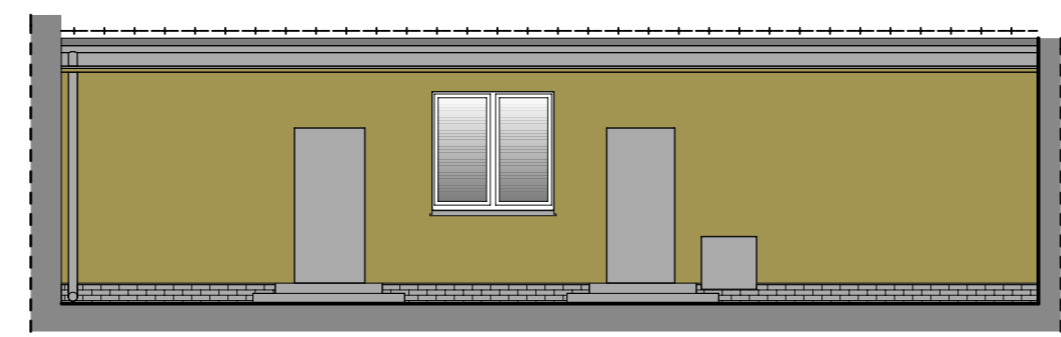


ELEWACJA 4

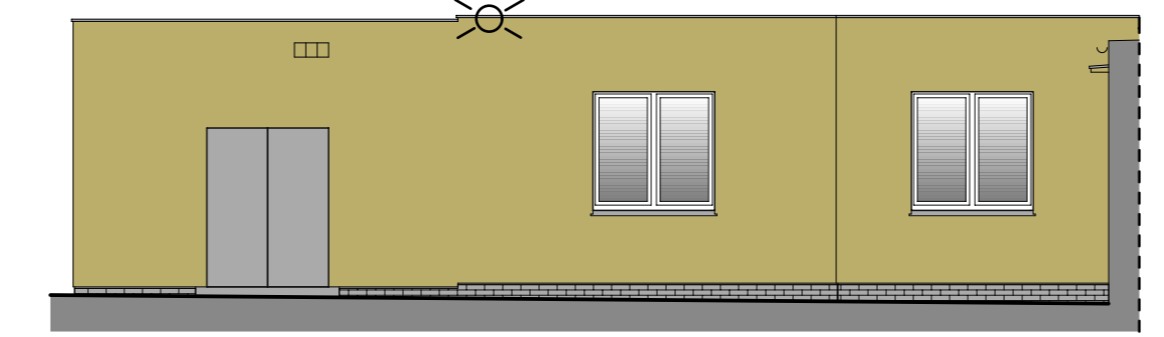


ELEWACJA 5

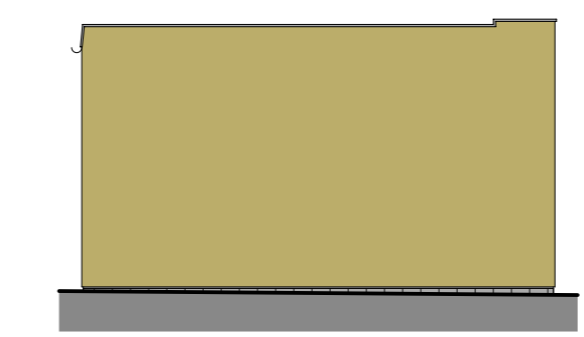


ELEWACJA 6

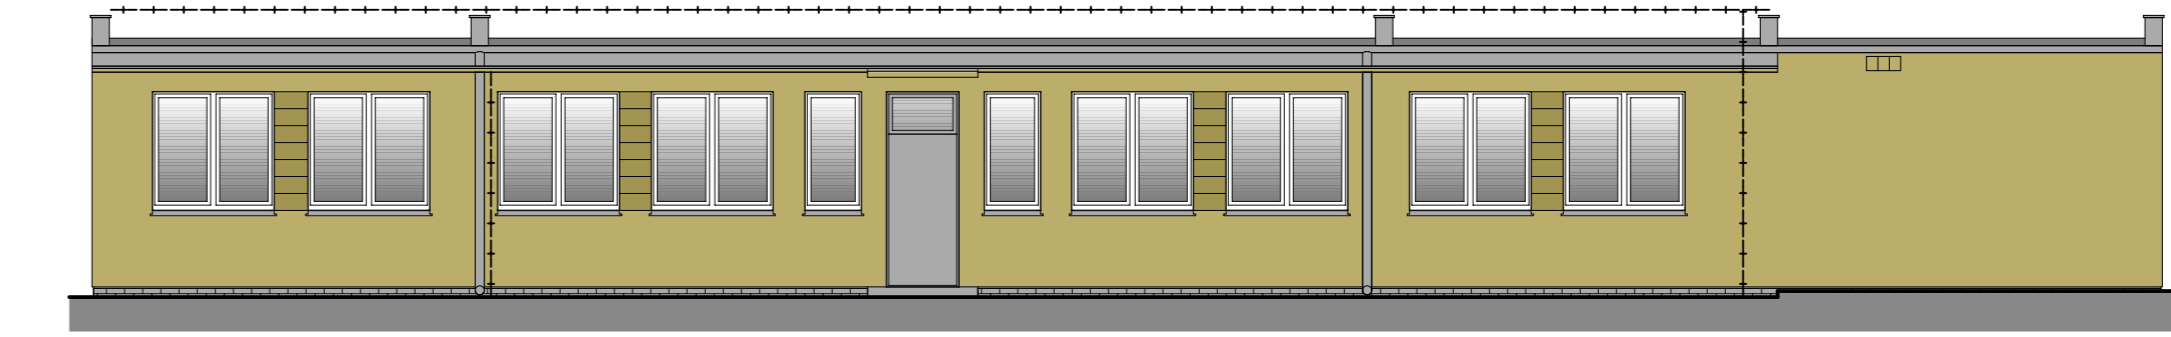


ELEWACJA 7

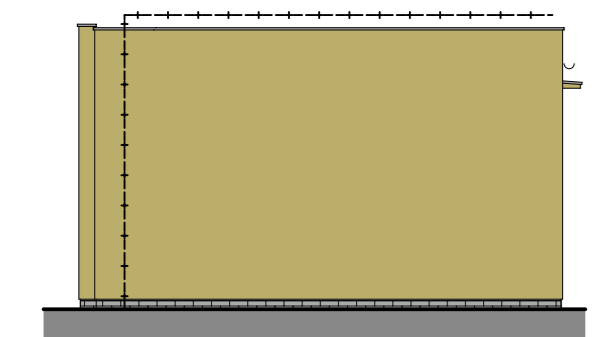


ELEWACJA 8

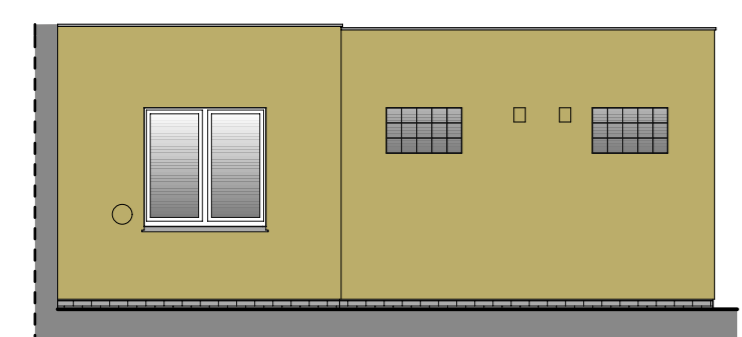


ELEWACJA 9

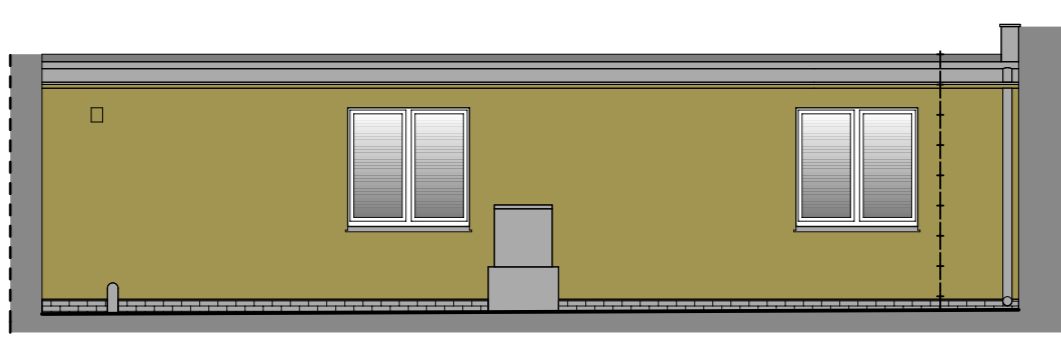


ELEWACJA 10

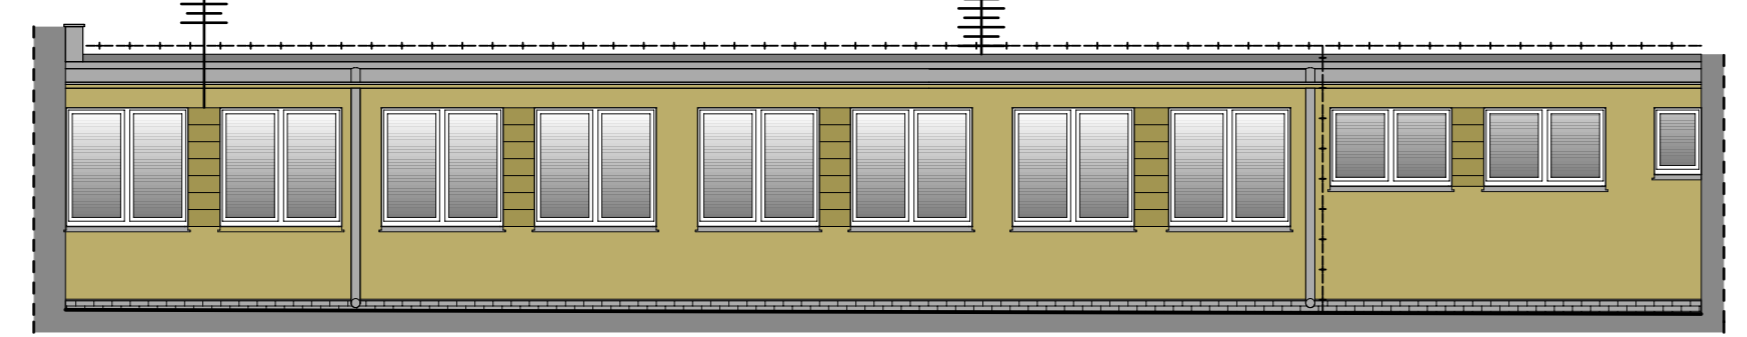


ELEWACJA 11

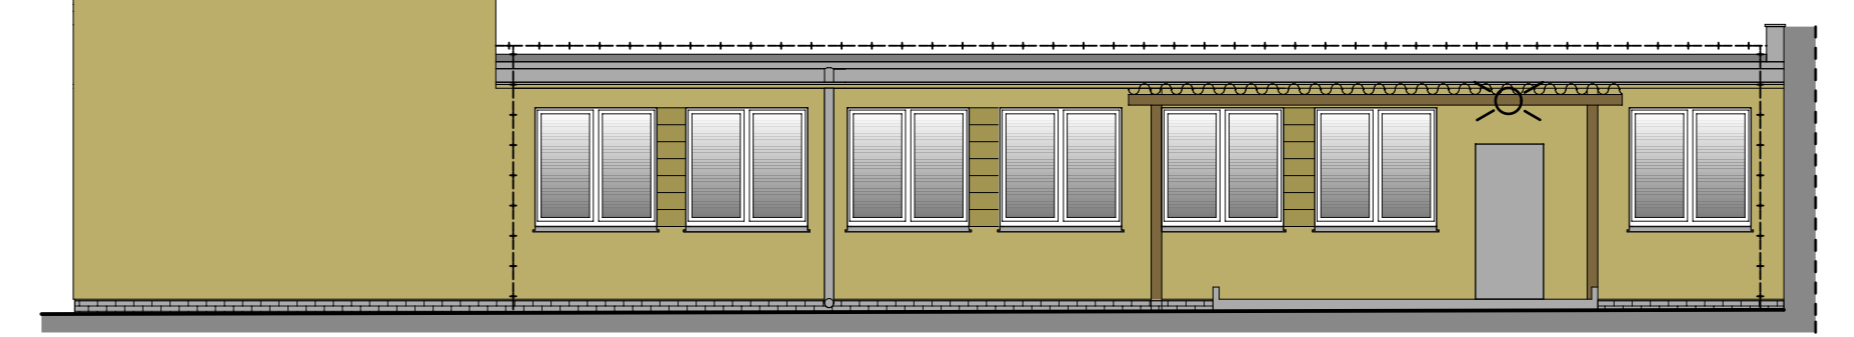


ELEWACJA 12

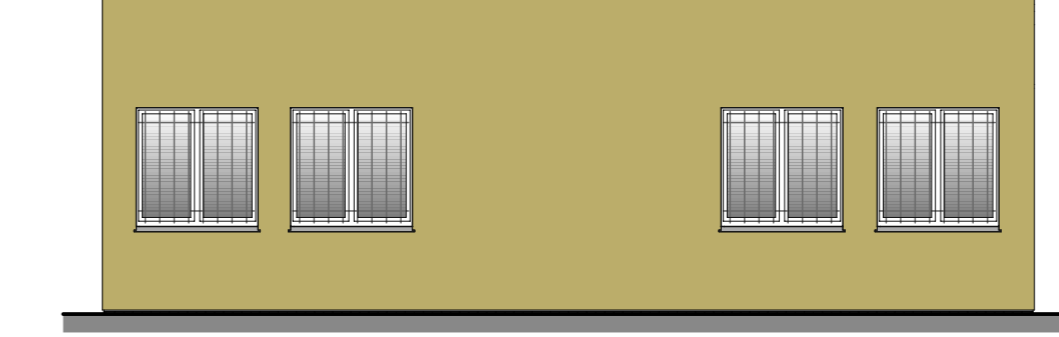


ELEWACJA 13

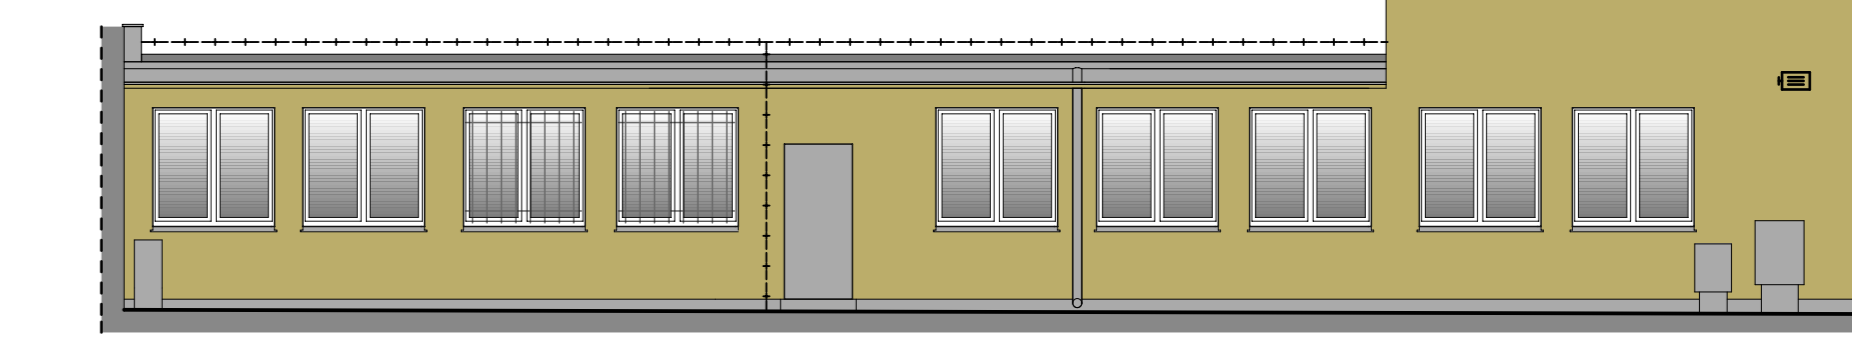



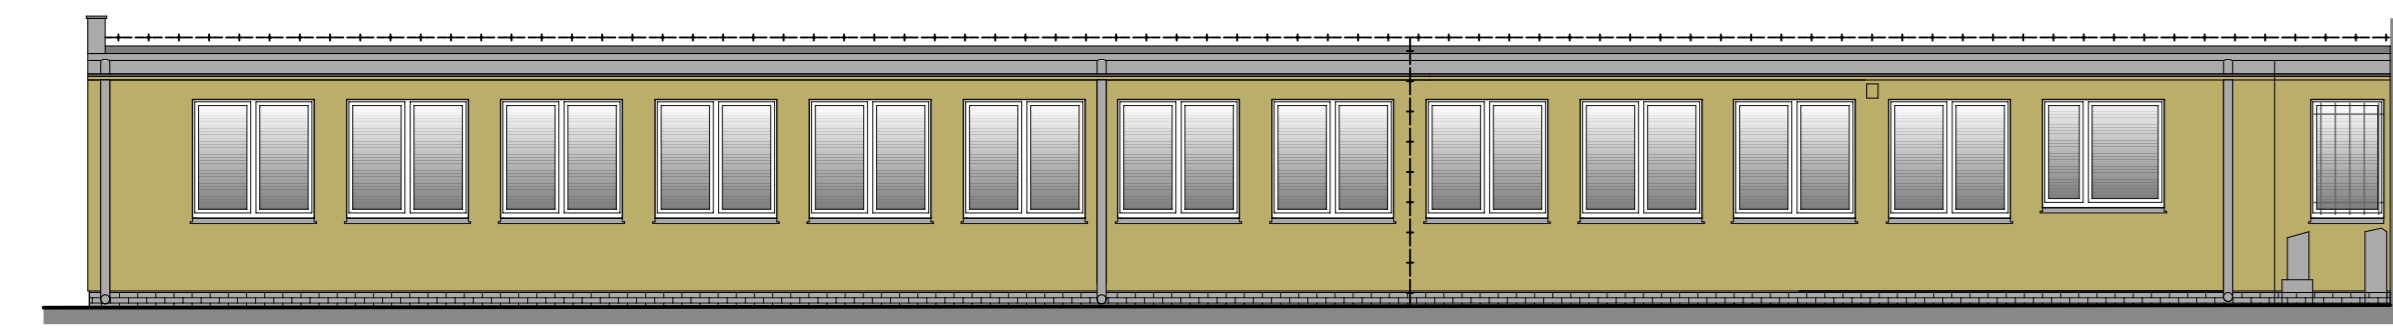

ELEWACJA 14

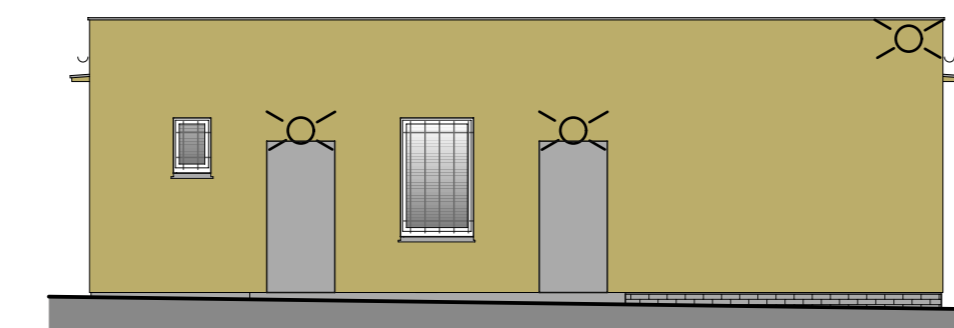

ELEWACJA 15



ELEWACJA 16

- LEGENDA**
-  TYNK MALOWANY W KOLORZE OLWKOWYM, WG RAL 6013
 -  TYNK MALOWANY W KOLORZE CIEMNYM OLWKOWYM, WG RAL 6003. PASY POZIOME MALOWANE W KOLORZE CZARNYM
 -  OBRÓBKI BLACHARSKIE, PARAPETY, OPIERZENIA, DASZKI NAD WEJSCIAMI W KOLORZE GRAFITOWYM WG RAL 7038
 -  WYKOŃCZENIE COKOLÓW Z PŁYTKI KLINKIEROWEJ W KOLORZE GRAFITOWYM

PROJEKTOR
ARCHITEKCI

Pracownia Projektowa Projektor mgr inż. arch. Szymon Bieliński
ul. Starogo Wiarusa 16, 71-206 Szczecin
Biuro: ul. Wodkowska 3/4 : 71-175 Szczecin
tel kom 891 78 18 18

REMONT DACHU I OCIEPLENIE ELEWACJI

ADRES INWESTYCJI: ul. Hryniewieckiego 9, 70-606 Szczecin, dz. nr 14/21
INWESTOR: Miejski Ośrodek Pomocy Rodzinie
ul. Hryniewieckiego 9, 70-606 Szczecin

Opracował:	nr upr. bud.	data	podpis
Projektował: mgr inż. arch. Szymon Bieliński	12020A/OKK/2007	03.2014	
Projektował: mgr inż. arch. Patryk Krupała	24120A/OKK/2013	03.2014	

Temat rysunku: ELEVACJE-KOLORYSTYKA
Skala: 1:100
Nr: A.09