


RZUT PRZYZIEMIA

1 : 100

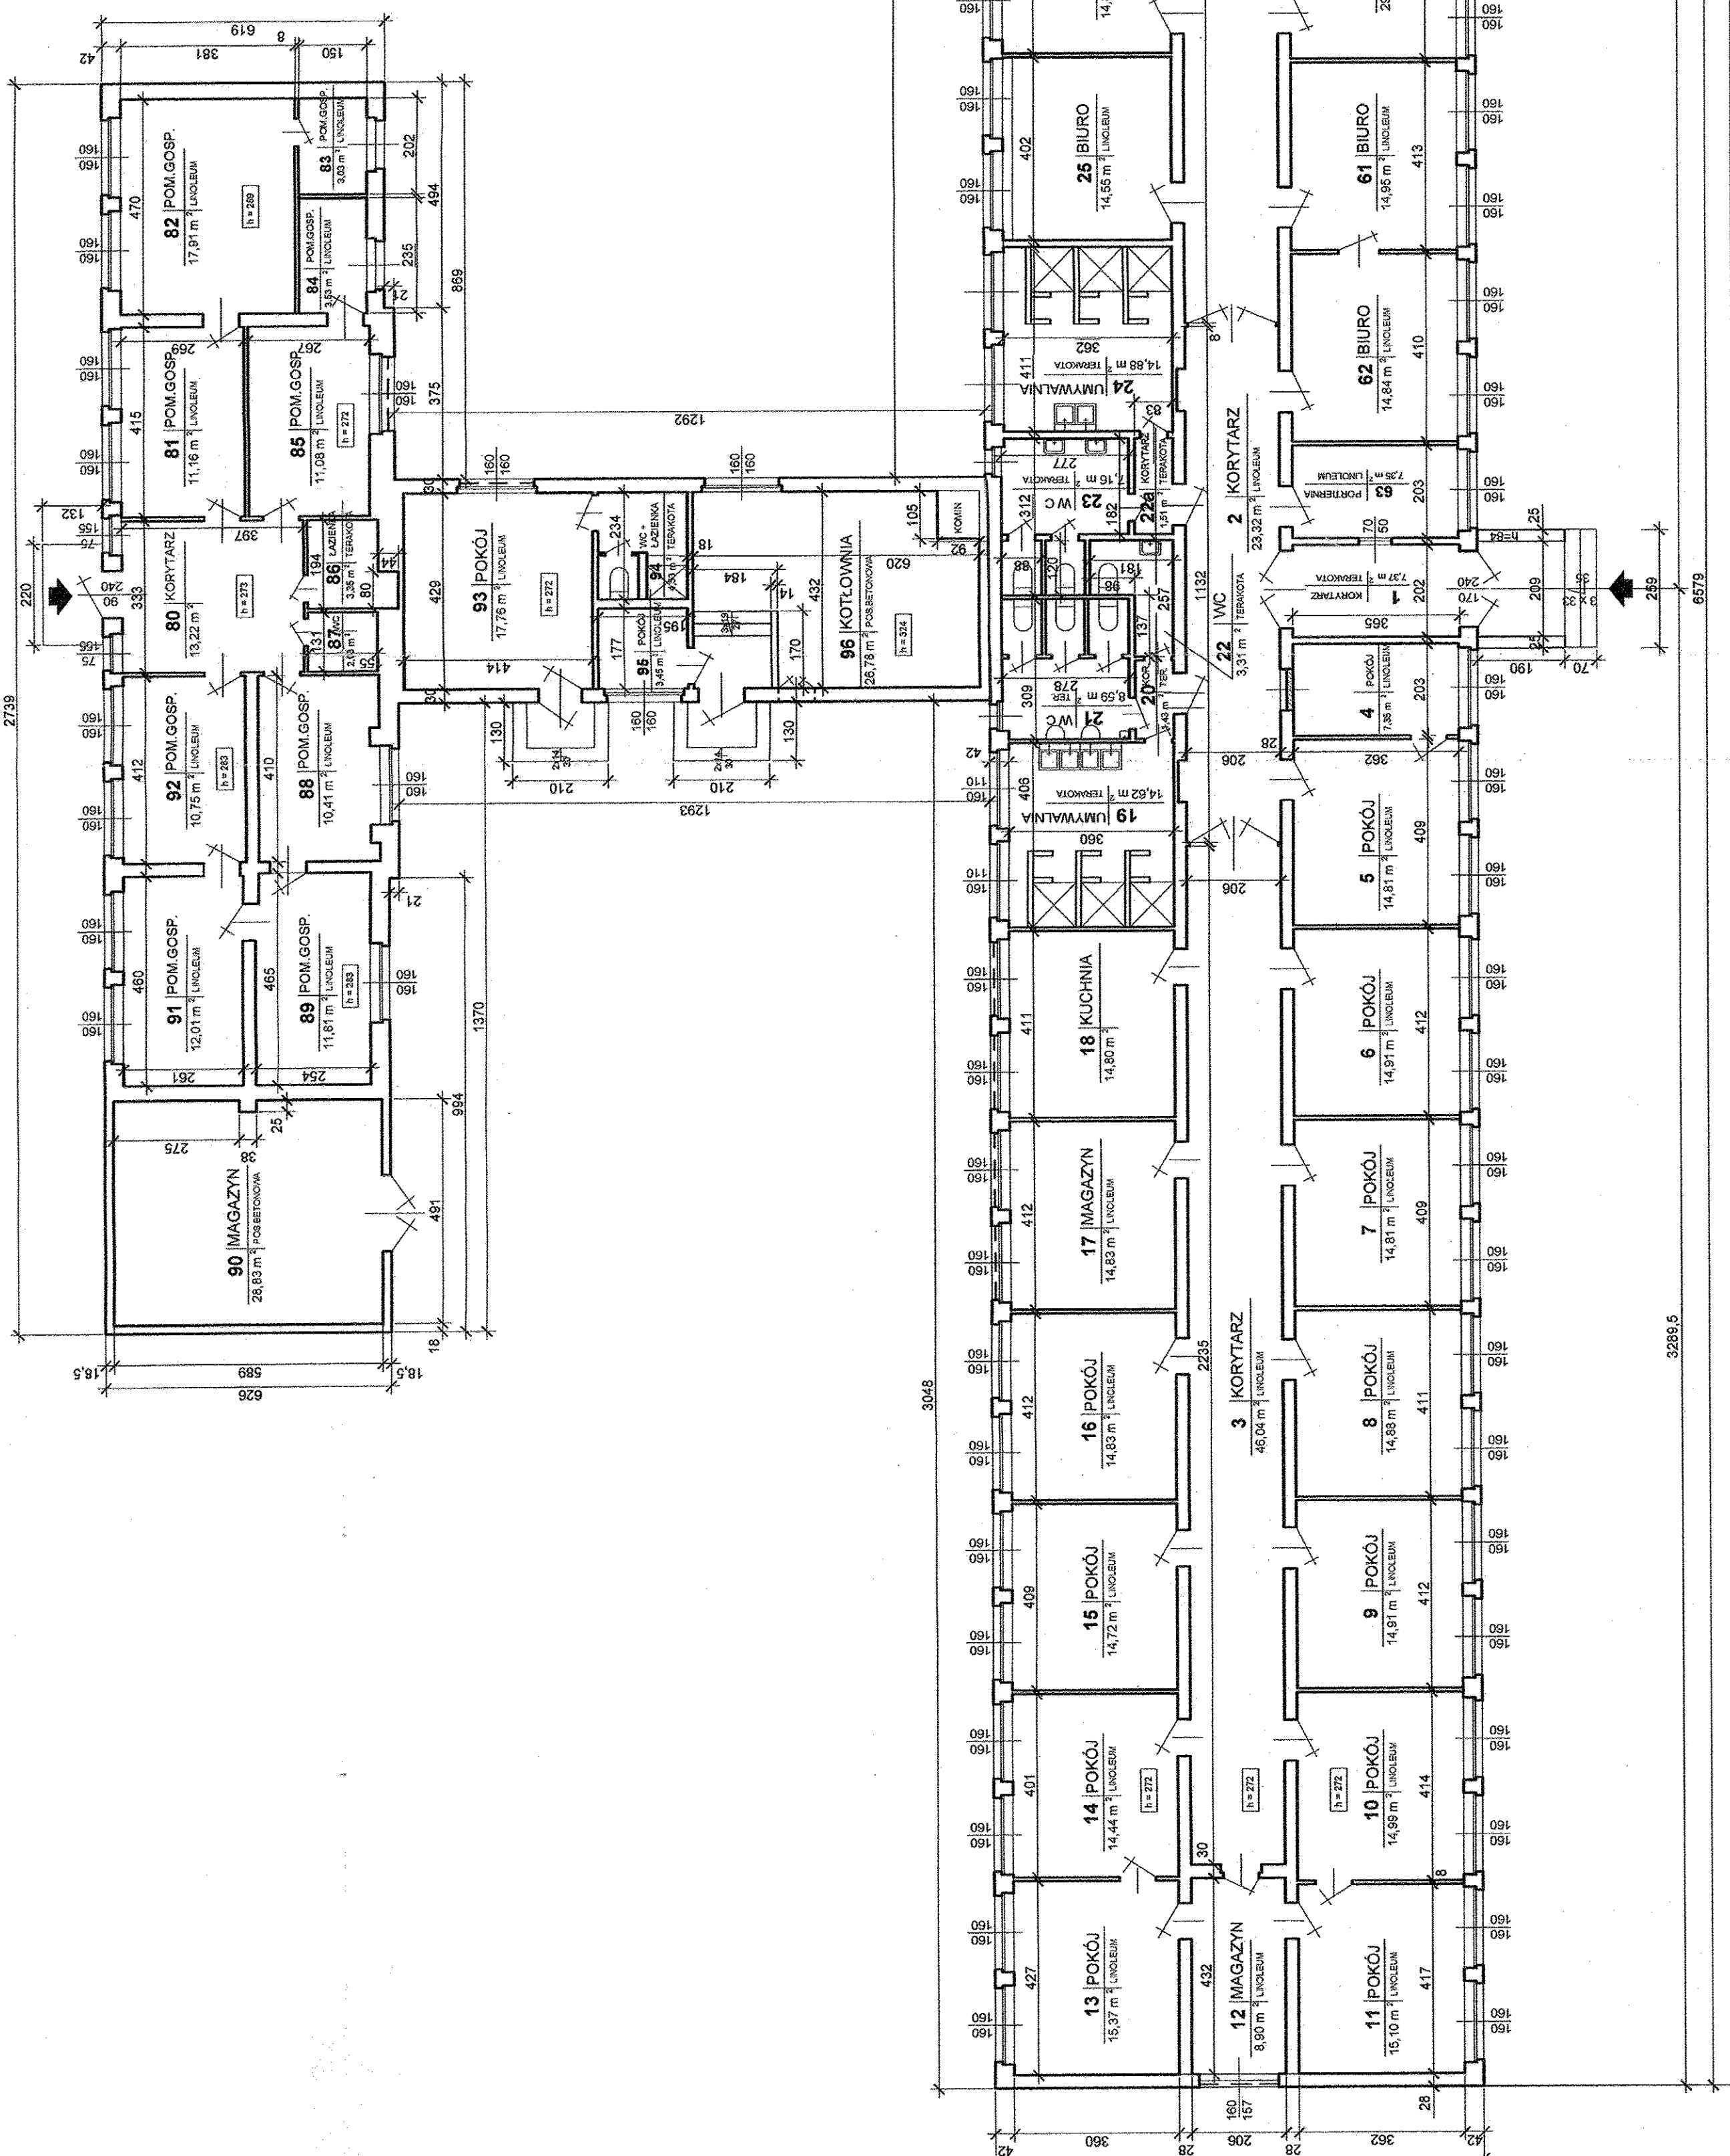

ZESTAWIENIE POWIERZCHNI			
NR	NAZWA POWIERZCHNI	PODLOGA	POWIERZCHNIA UWAGI
1	KORYTARZ	TERAKOTA	7,37 m ²
2	KORYTARZ	LINOLEUM	23,32 m ²
4	POKÓJ	LINOLEUM	7,35 m ²
5	POKÓJ	LINOLEUM	14,81 m ²
6	POKÓJ	LINOLEUM	14,91 m ²
9	POKÓJ	LINOLEUM	14,91 m ²
10	POKÓJ	LINOLEUM	14,99 m ²
11	POKÓJ	LINOLEUM	15,10 m ²
12	MAGAZYN	LINOLEUM	8,90 m ²
14	POKÓJ	LINOLEUM	14,44 m ²
15	POKÓJ	LINOLEUM	14,72 m ²
17	MAGAZYN	LINOLEUM	14,83 m ²
20	KORYTARZ	TERAKOTA	1,43 m ²
21	WC	TERAKOTA	8,50 m ²
22	WC	TERAKOTA	3,31 m ²
25	BIURO	LINOLEUM	14,55 m ²
26	POKÓJ	LINOLEUM	14,89 m ²
27	POKÓJ	LINOLEUM	14,79 m ²
28	POKÓJ	LINOLEUM	14,91 m ²
29	POKÓJ	LINOLEUM	8,99 m ²
30	KORYTARZ	LINOLEUM	45,78 m ²

ZESTAWIENIE POWIERZCHNI			
NR	NAZWA POWIERZCHNI	PODLOGA	POWIERZCHNIA UWAGI
31	KORYTARZ	LINOLEUM	9,09 m ²
32	MAGAZYN	LINOLEUM	6,82 m ²
33	ROZDZIENIA	LINOLEUM	7,99 m ²
34	KORYTARZ	LINOLEUM	45,50 m ²
35	MAGAZYN	LINOLEUM	19,23 m ²
36	POKÓJ	LINOLEUM	13,35 m ²
37	POKÓJ	LINOLEUM	8,15 m ²
38	POKÓJ	LINOLEUM	8,81 m ²
39	POKÓJ	LINOLEUM	18,21 m ²
40	POKÓJ	LINOLEUM	18,39 m ²
41	POKÓJ	LINOLEUM	18,17 m ²
42	POKÓJ	LINOLEUM	18,20 m ²
43	MAGAZYN	LINOLEUM	8,79 m ²
44	POKÓJ	LINOLEUM	8,99 m ²
45	MAGAZYN	LINOLEUM	5,11 m ²
46	MAGAZYN	LINOLEUM	3,24 m ²
47	KORYTARZ	LINOLEUM	1,87 m ²
48	PRALNIA	LINOLEUM	2,48 m ²
49	GOSPODARZE	LINOLEUM	26,73 m ²
50	POKÓJ	LINOLEUM	15,43 m ²
51	POKÓJ	LINOLEUM	15,39 m ²
52	POKÓJ	LINOLEUM	15,27 m ²
53	POKÓJ	LINOLEUM	15,15 m ²
54	POKÓJ	LINOLEUM	15,15 m ²
55	POKÓJ	LINOLEUM	7,28 m ²
56	BIURO	LINOLEUM	7,44 m ²
57	POKÓJ	LINOLEUM	15,17 m ²
58	POKÓJ	LINOLEUM	15,02 m ²
59	POKÓJ	LINOLEUM	14,83 m ²
60	POKÓJ	LINOLEUM	29,50 m ²
61	BIURO	LINOLEUM	14,85 m ²

ZESTAWIENIE POWIERZCHNI			
NR	NAZWA POWIERZCHNI	PODLOGA	POWIERZCHNIA UWAGI
62	BIURO	LINOLEUM	14,84 m ²
63	PORTIENIA	LINOLEUM	7,35 m ²
64	KORYTARZ	LINOLEUM	15,19 m ²
65	KORYTARZ	LINOLEUM	13,79 m ²
66	ŚWIETLICA	LINOLEUM	19,23 m ²
67	KUCHNIA	TERAKOTA	6,42 m ²
68	KUCHNIA	TERAKOTA	34,78 m ²
69	KUCHNIA	TERAKOTA	11,01 m ²
70	LAZIENKA	TERAKOTA	3,96 m ²
71	GOSPODARZE	TERAKOTA	3,96 m ²
72	KORYTARZ	LINOLEUM	20,04 m ²
73	MAGAZYN	LINOLEUM	19,10 m ²
74	MAGAZYN	LINOLEUM	6,89 m ²
75	KORYTARZ	LINOLEUM	1,52 m ²
76	MAGAZYN	LINOLEUM	9,85 m ²
77	MAGAZYN	LINOLEUM	9,99 m ²
78	POKÓJ	LINOLEUM	19,28 m ²
79	KORYTARZ	LINOLEUM	3,96 m ²
80	KORYTARZ	LINOLEUM	13,22 m ²
85	GOSPODARZE	LINOLEUM	11,08 m ²
86	LAZIENKA	TERAKOTA	3,35 m ²
87	WC	TERAKOTA	2,03 m ²
88	POW.	LINOLEUM	10,41 m ²
89	GOSPODARZE	LINOLEUM	11,81 m ²
91	GOSPODARZE	LINOLEUM	12,01 m ²
92	GOSPODARZE	LINOLEUM	10,75 m ²
93	POKÓJ	LINOLEUM	17,76 m ²
94	LAZIENKA	TERAKOTA	4,83 m ²
95	POKÓJ	LINOLEUM	3,45 m ²
96	KOTŁOWNIA	POS.BETONOWA	26,78 m ²


UWAGA:
WYMIARY PODANO W ŚWIETLE TYNKÓW

mgr inż. Ilona Bugala-Witortowska
upr. rezerw. inż. arch. nr 23033
upr. proj.-bud. nr 107-02/16

**HOTEL wraz z ZAPLECZEM
GOSPODARZO - TECHNICZNYM
RZUT PRZYZIEMIA 1:100**