



RZUT PRZYZIEMIA

1 : 100

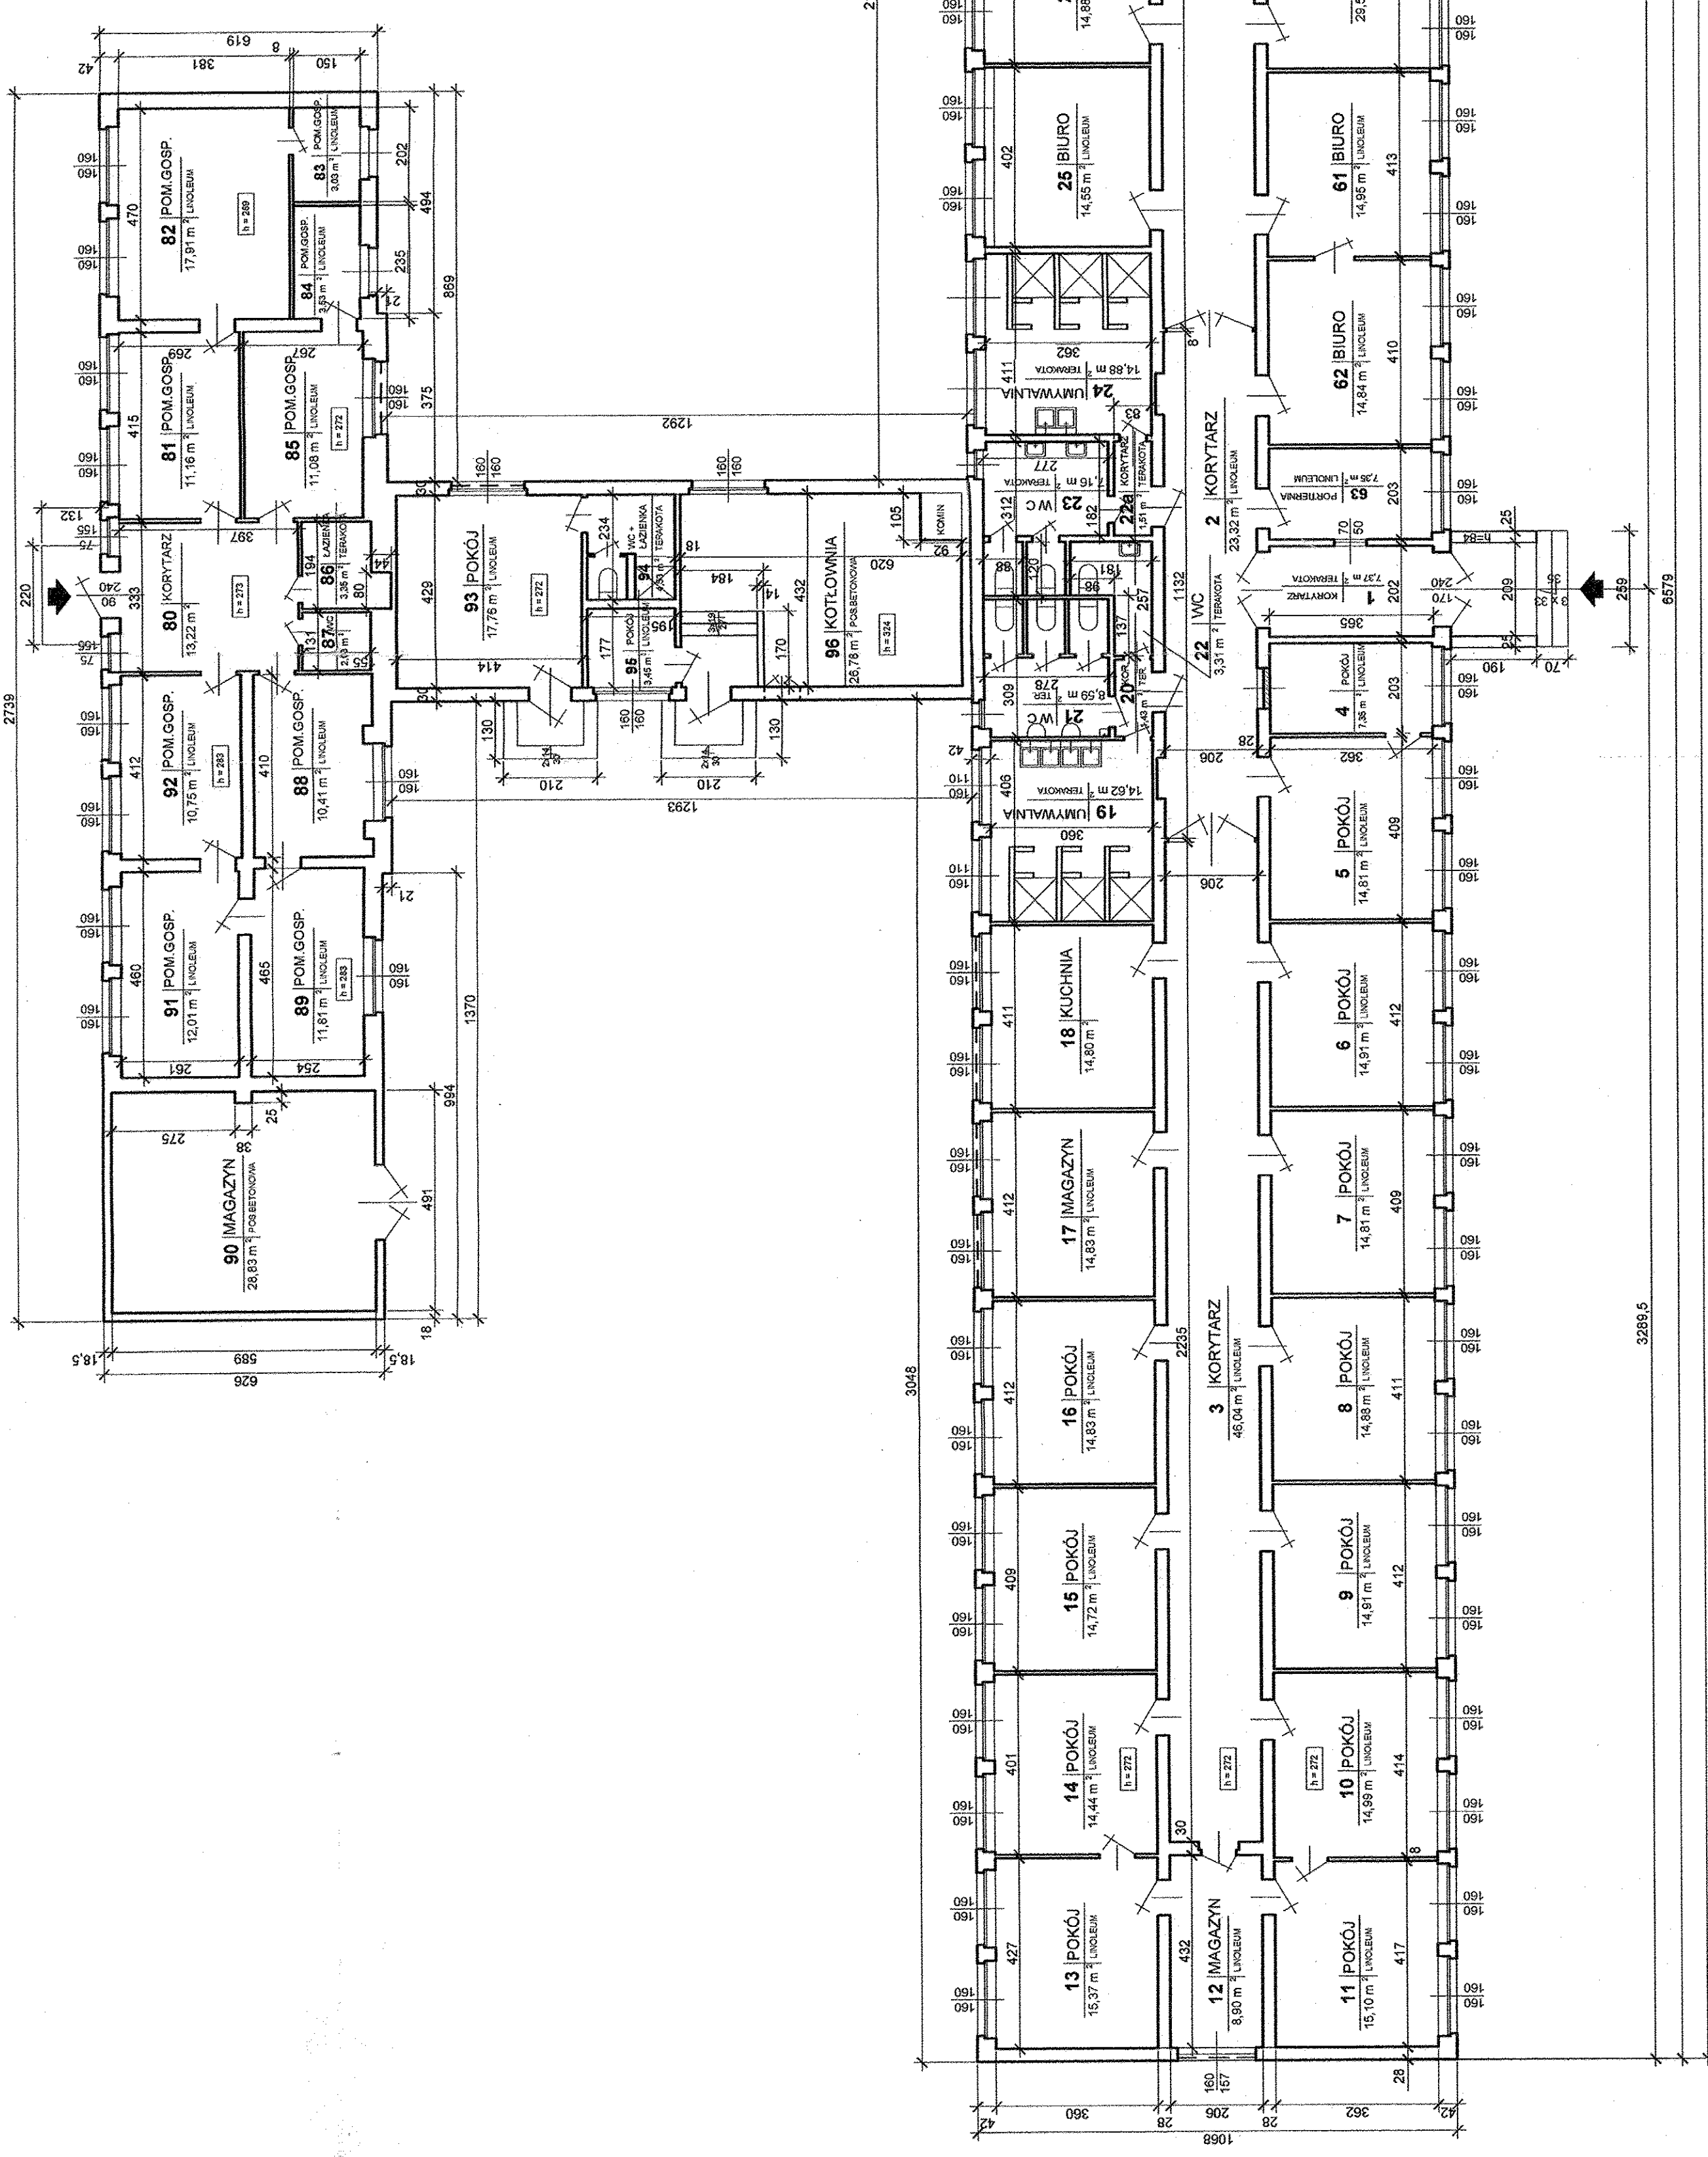

ZESTAWIENIE POWIERZCHNI			
NR	NAZWA	PODŁOGA	UWAGI
1	KORYTARZ	TERAKOTA	7,37 m ²
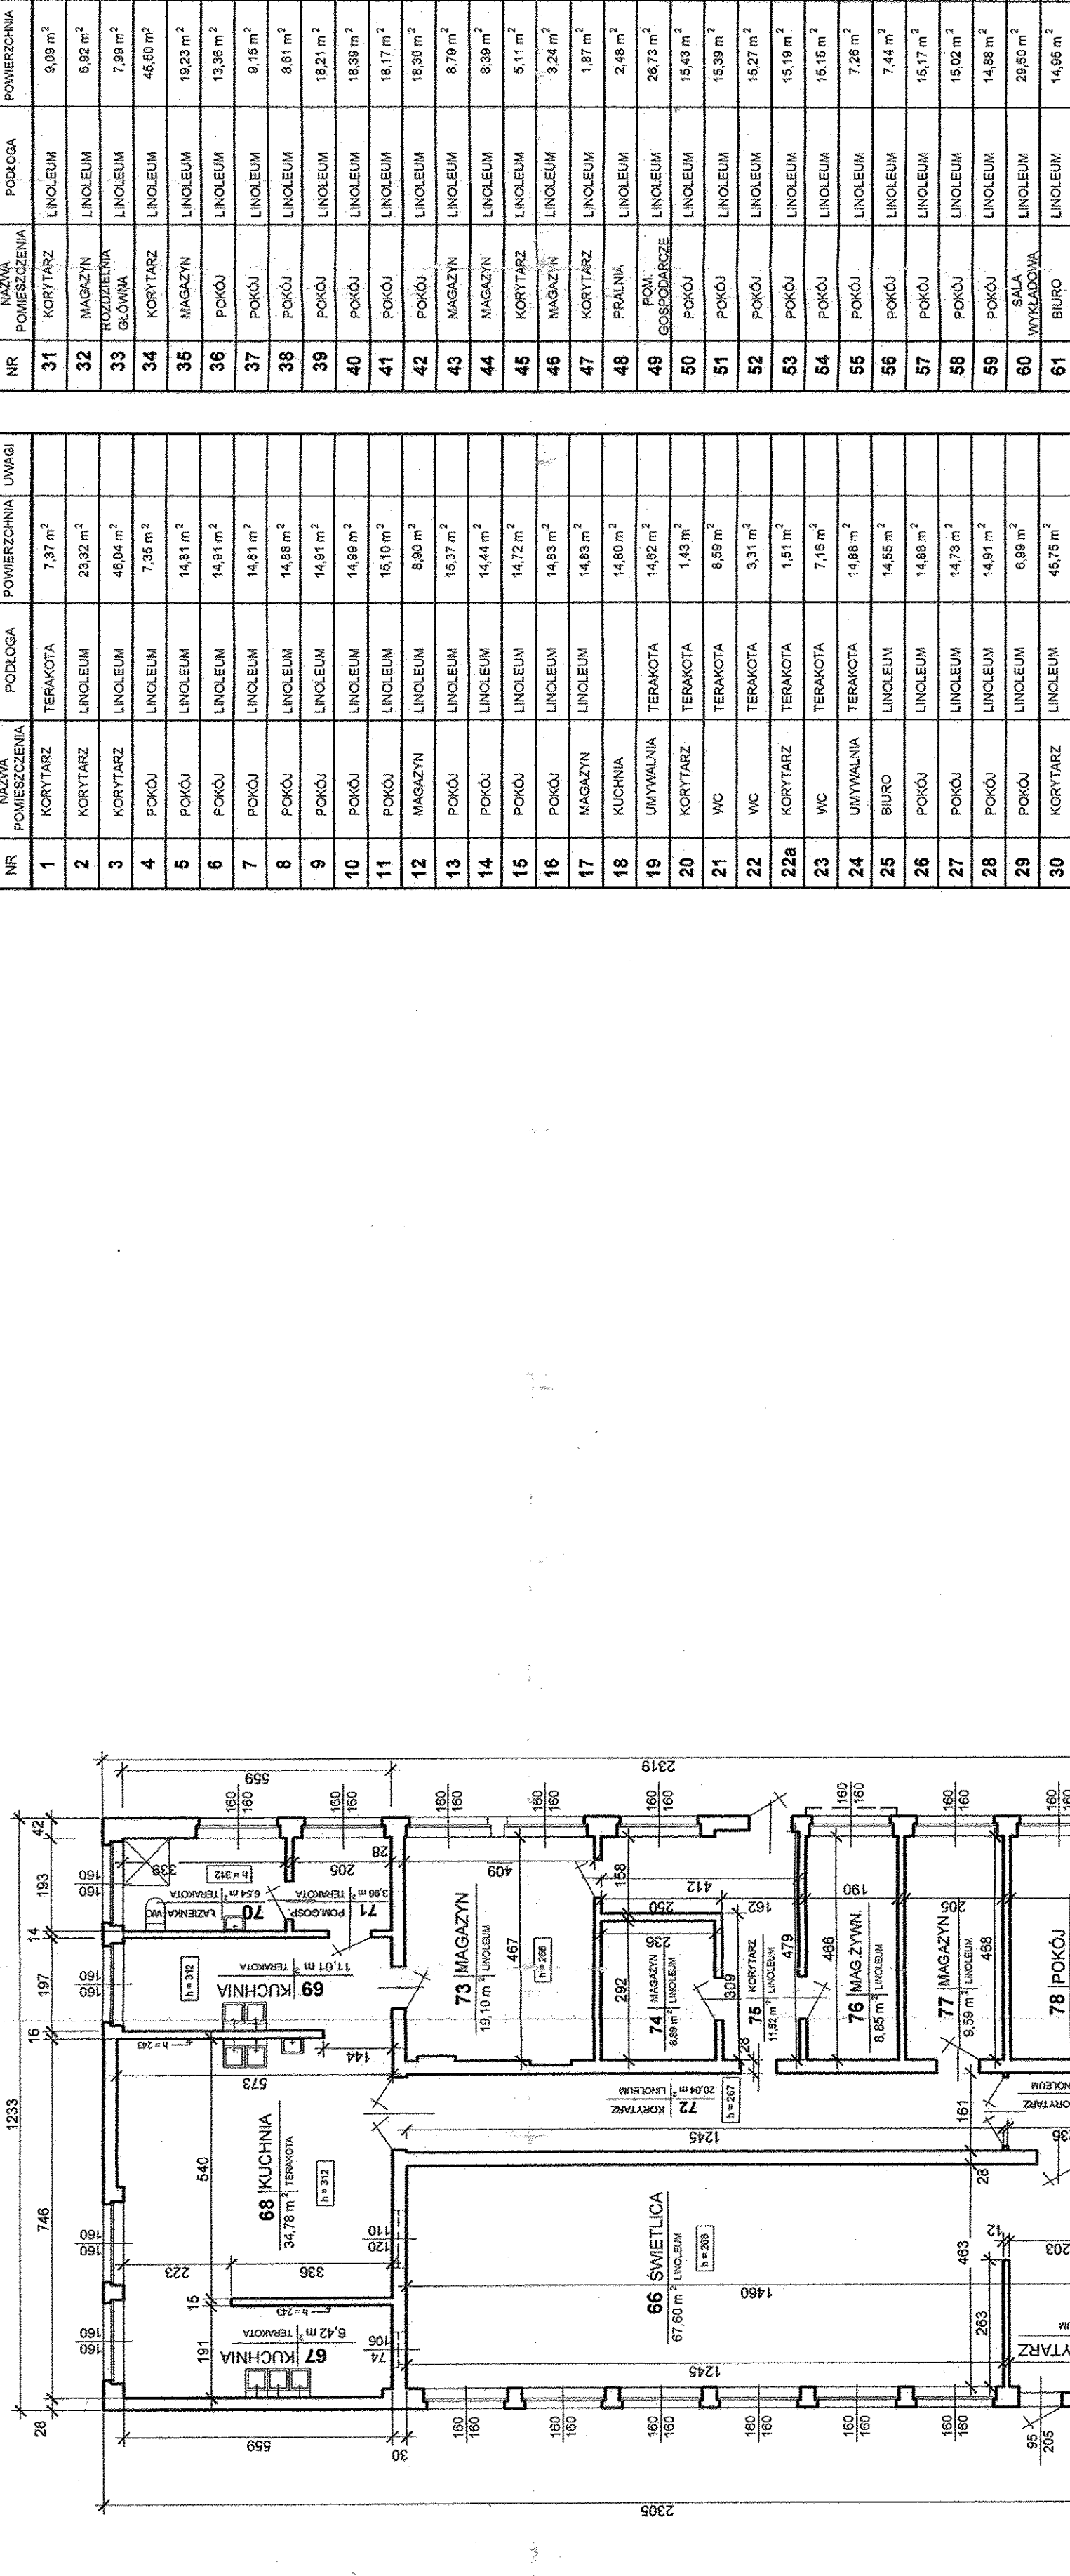

ZESTAWIENIE POWIERZCHNI			
NR	NAZWA	PODŁOGA	UWAGI
62	BIURO	LINOLEUM	14,84 m ²
63	PORTIENIA	LINOLEUM	7,35 m ²
64	KORYTARZ	LINOLEUM	15,19 m ²
65	KORYTARZ	LINOLEUM	13,78 m ²
66	ŚWIETLICA	LINOLEUM	67,60 m ²
68	KUCHNIA	TERAKOTA	34,78 m ²
UWAGA:
WYMIARY PODANO W ŚWIETLE TYNKÓW

mgr inż. Irena Rogala-Wilczyńska
upr. arch. inż. nr 2283
upr. proj.-bud. nr 107-52/16

HOTEL wraz z ZAPLECZEM
GOSPODARCZO - TECHNICZNYM
RZUT PRZYZIEMIA 1:100

ul. STANISŁAWA HRYNIEWIECKIEGO

3285,5



